


# VitrA


## 7425

Tezgah üstü lavabo  
Counter washbasin  
Aufsatzwaschtisch  
Встраиваемая сверху  
раковина

Armatür / Tap hole / Armatür / Смеситель  
Arka / Back / Hinten / Назад

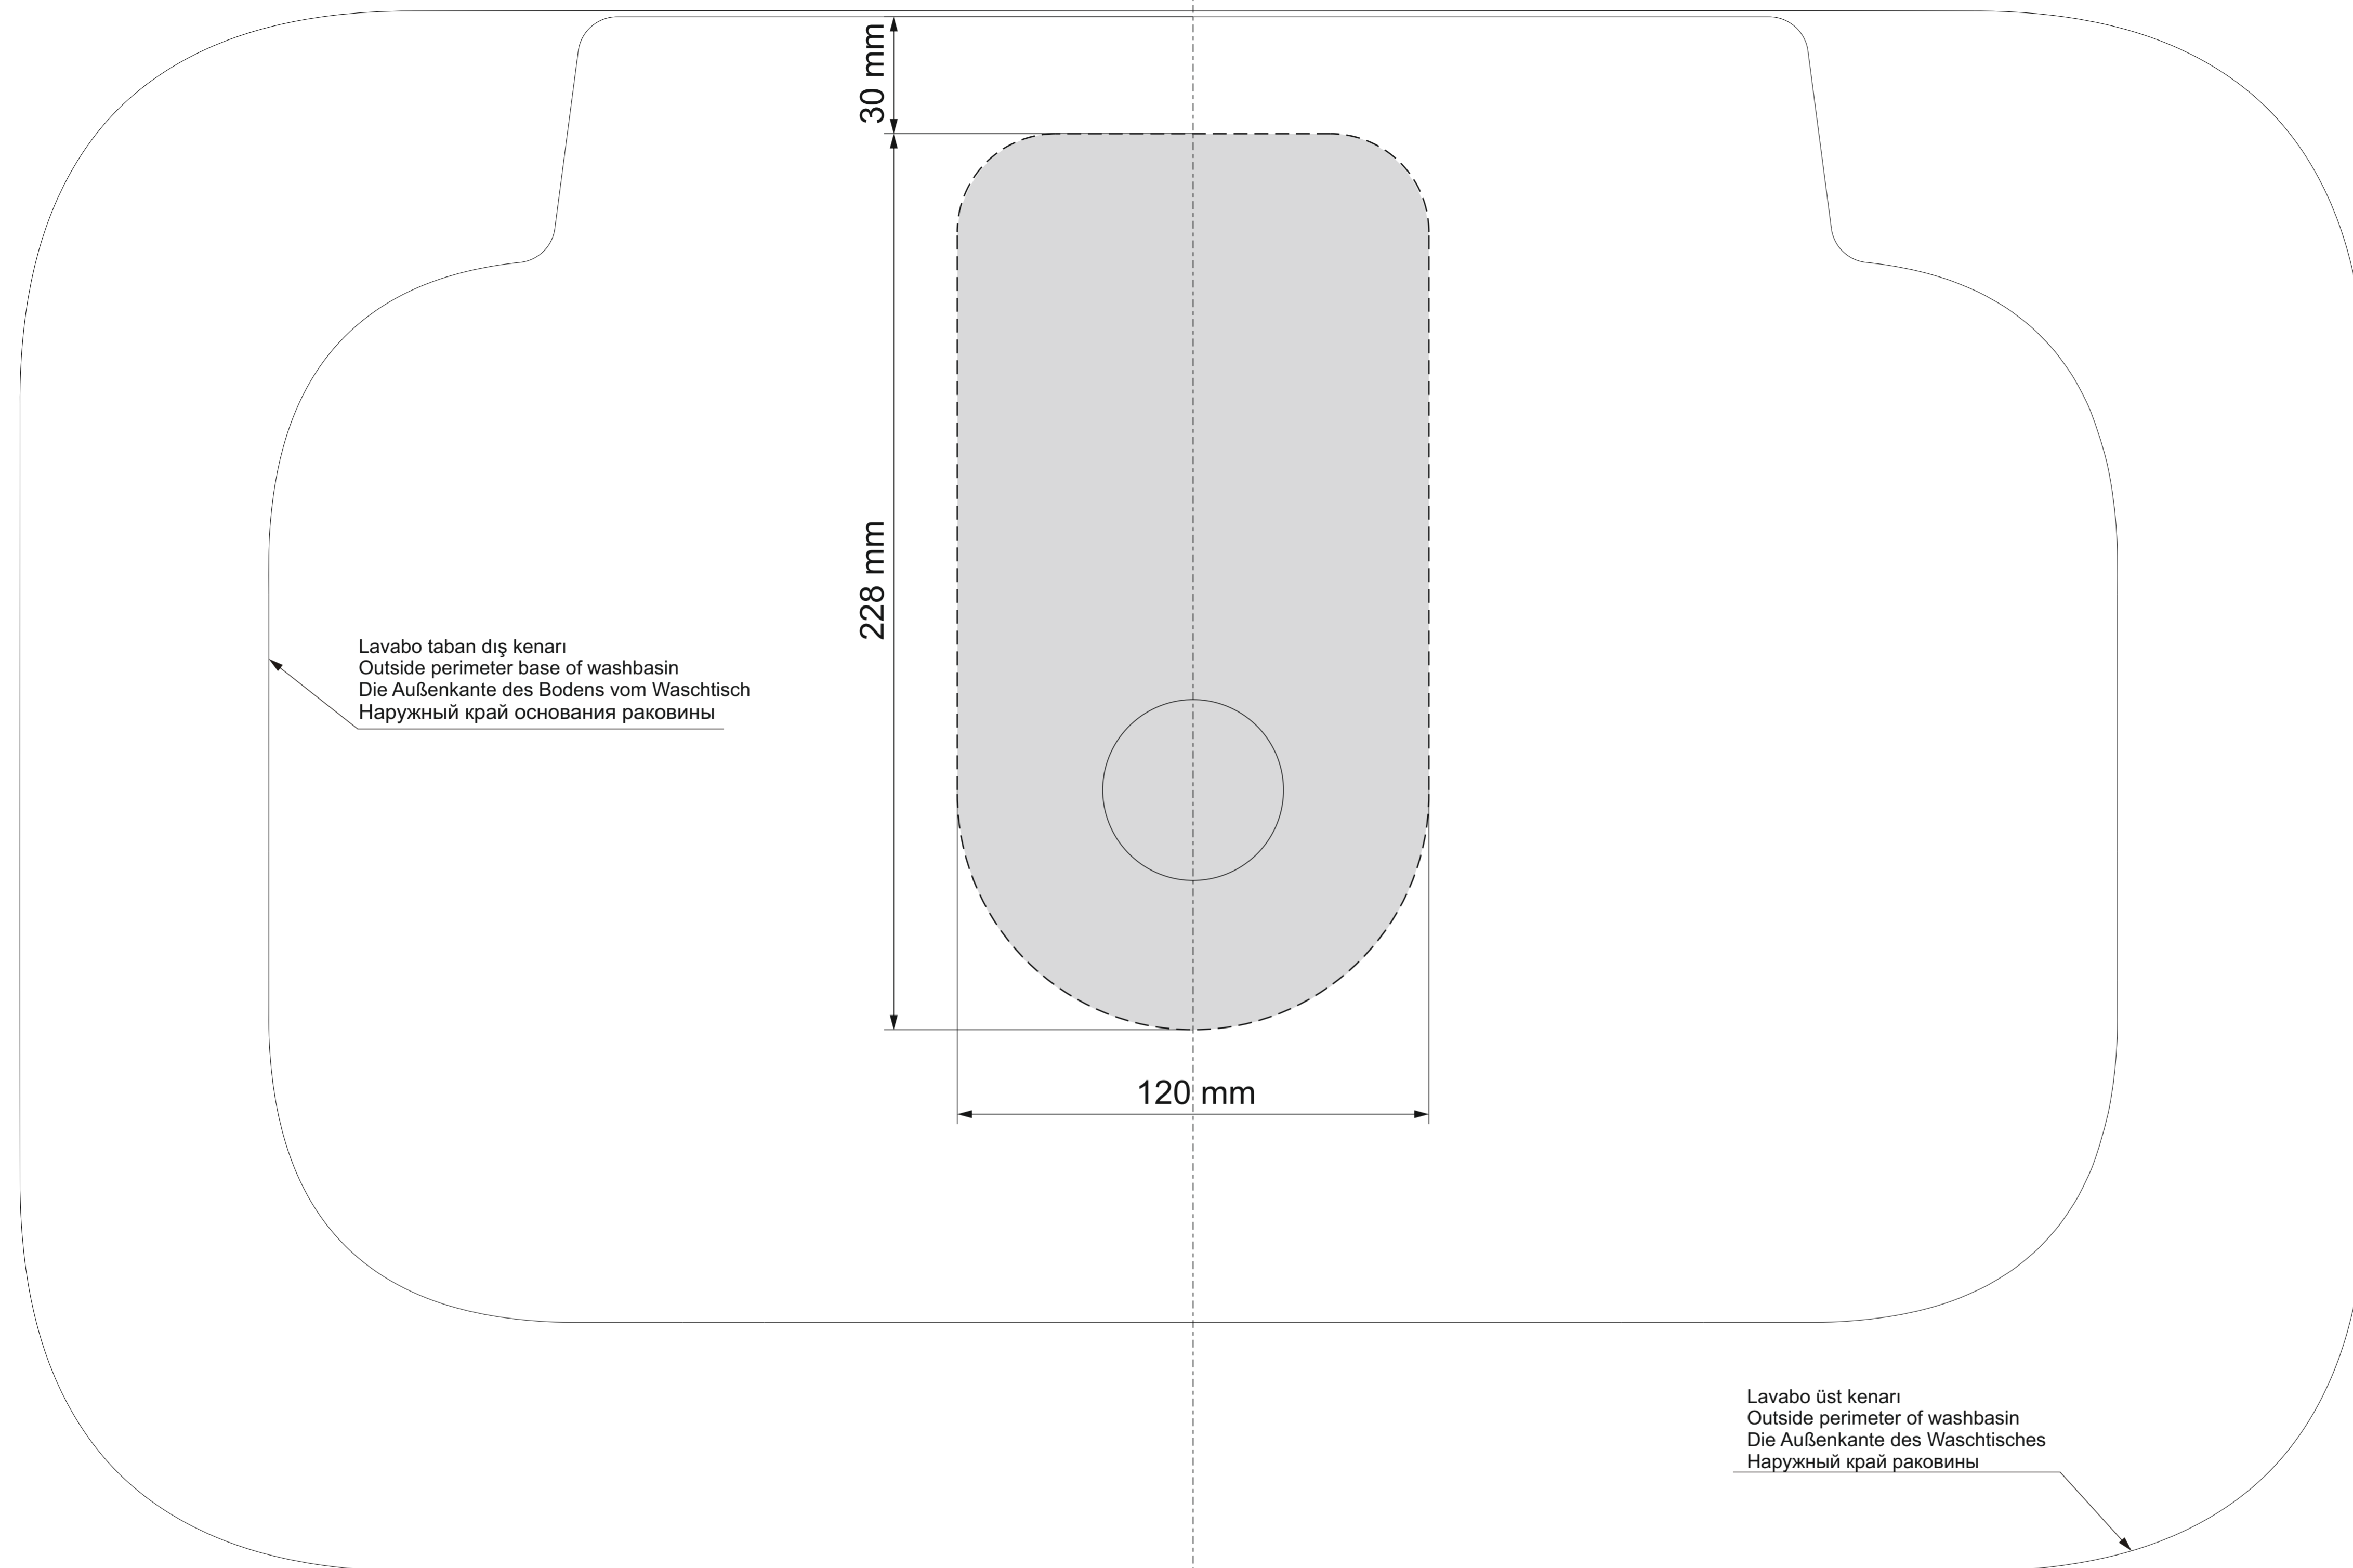

Ön / Front / Vorne / Фронт

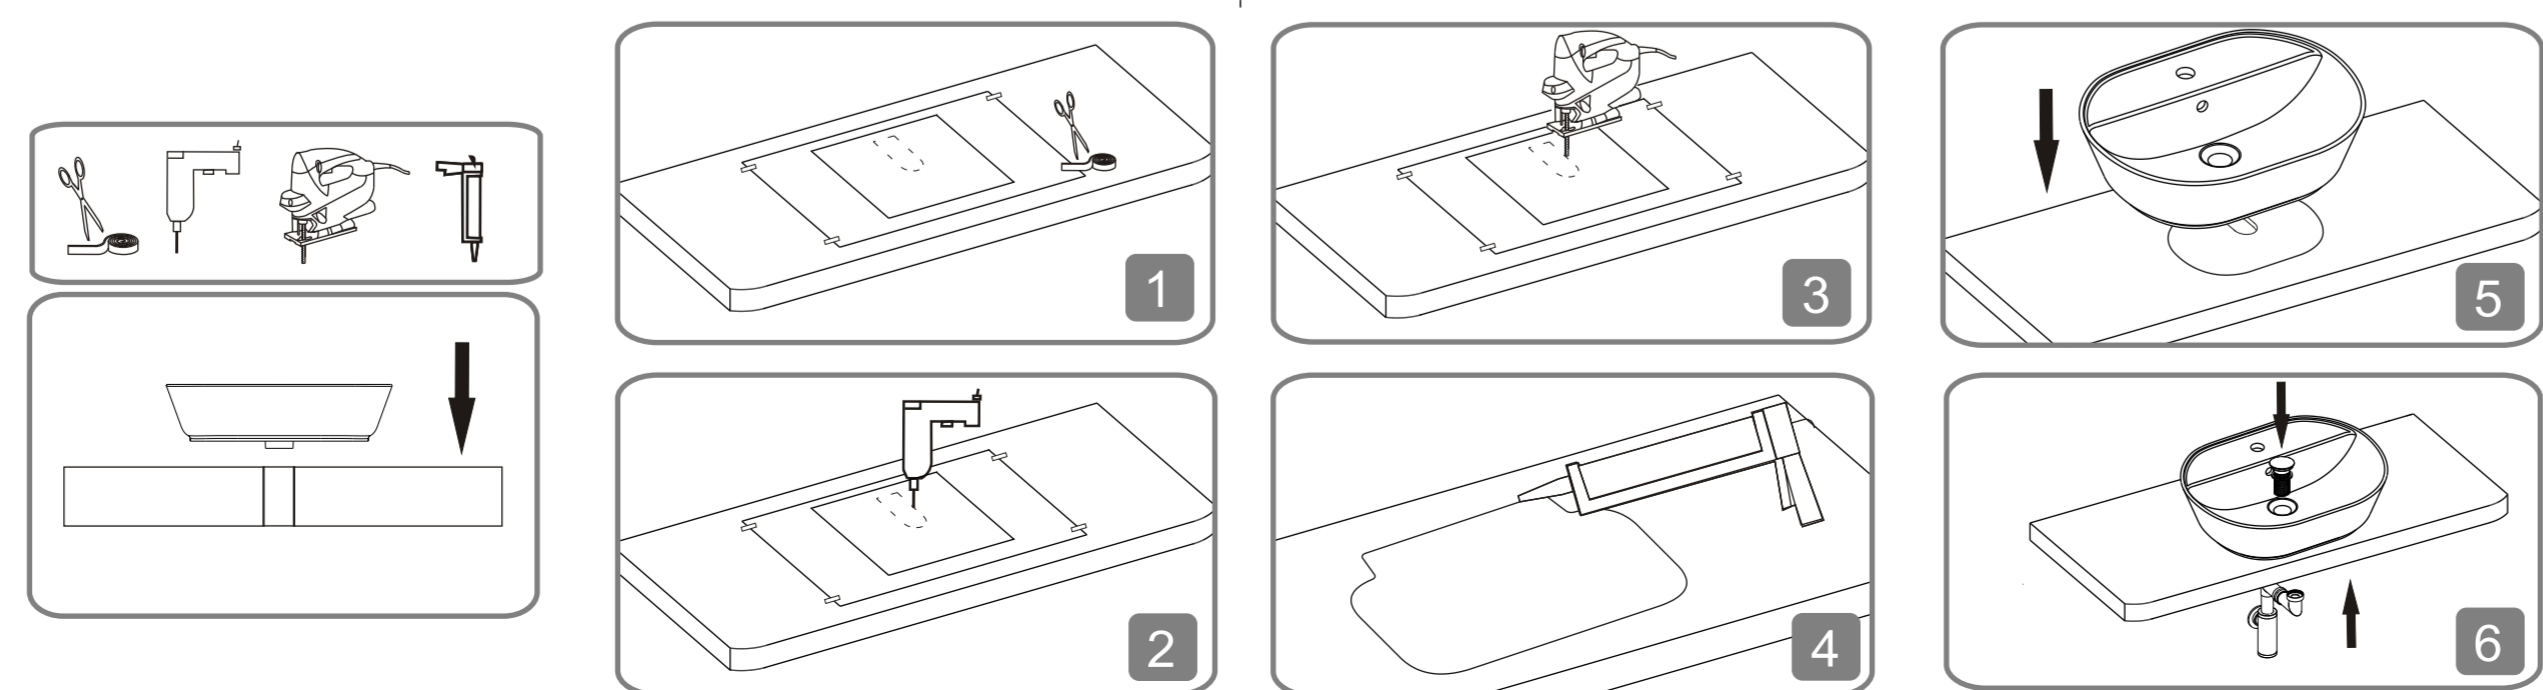

321028  
18.04.2019-00